


VERKAUFSPLÄNE

LAGEPLAN

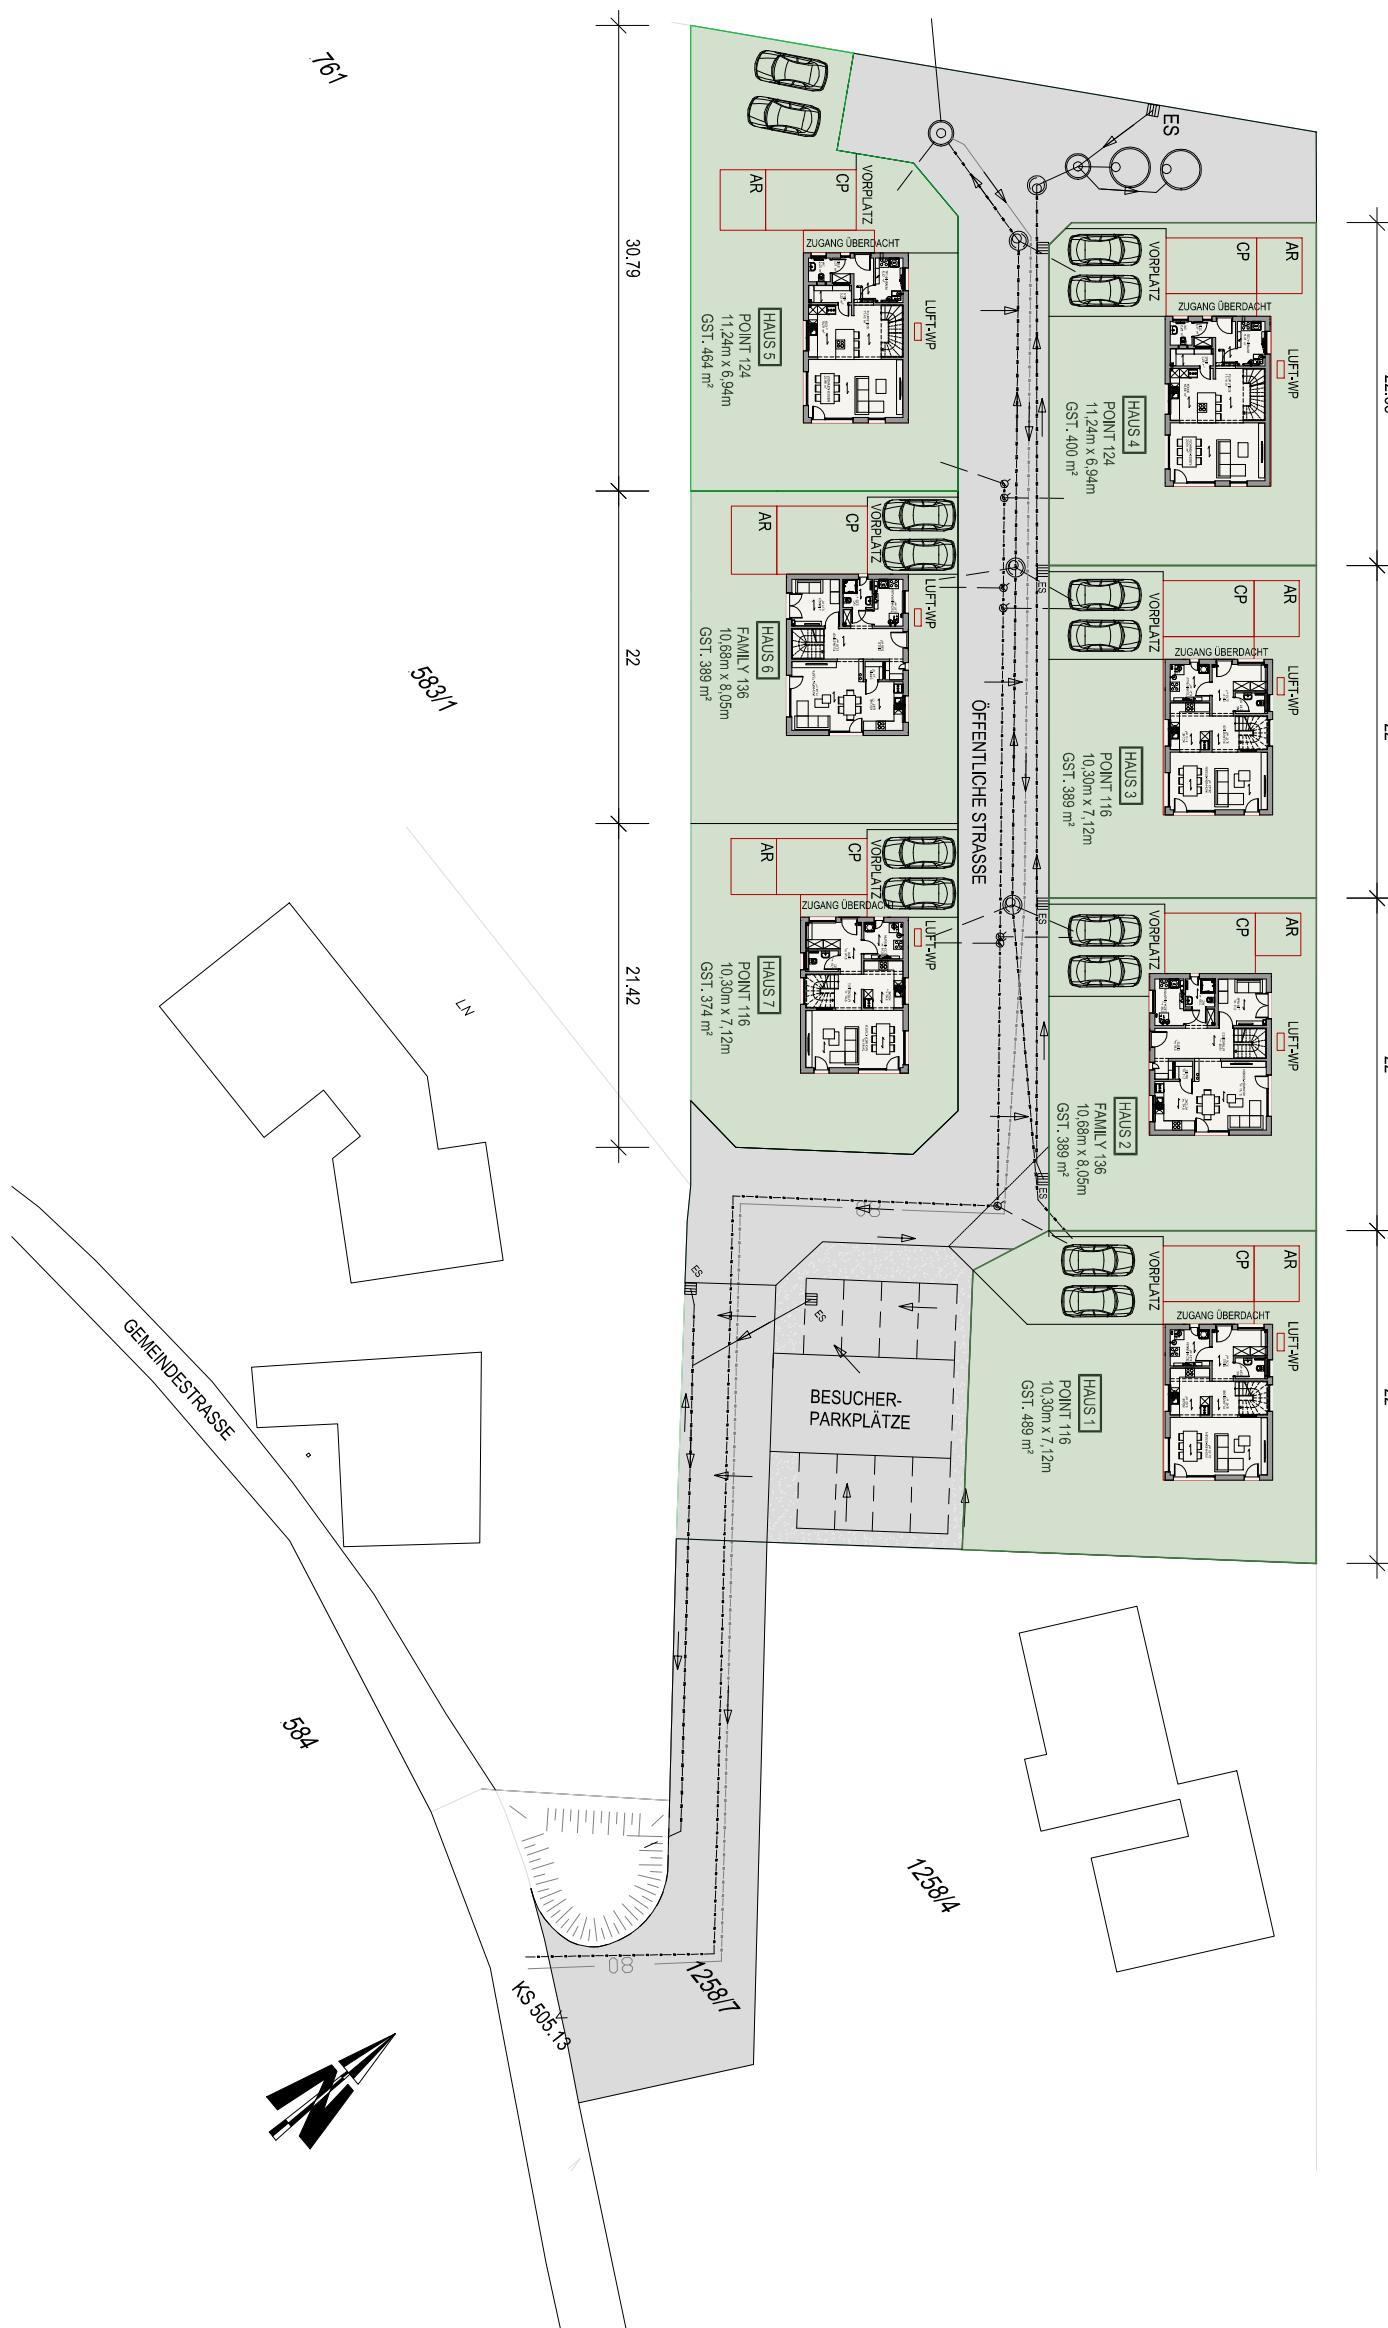

ZUHAUSE IM GRÜNEN

bauWerkstatt Zehentner GmbH

Autmannsdorf 7, A-5142 Eggenberg
Diese in den Plänen angegebenen Längen- und Flächenmaße sind Rohbaumaße und Circ-Angaben.
Diese sind unverbindlich und können sich im Zuge der Ausführungsplanung geringfügig verändern.
Zeichnerische Darstellungen in den Plänen wie Einrichtungsgegenstände, Pflanzen,
Grafiken sind exemplarisch aufzufassen und stellen daher keinen Vertragsbestandteil dar.

FN 441324g UID ATU69922603

Details zur Ausstattung entnehmen Sie bitte der Bau- und Ausstattungsbeschreibung

LAGEPLAN
Maßstab 1:500
Planstand 08.08.2025