

ZUHAUSE IM GRÜNEN

NATURVERBUNDENES WOHNEN IN HERRLICHER LAGE

VERKAUFSPLÄNE MASSIVHAUS 118

Stand: 22.01.2026

OBJEKT	Wohnnutzfläche	Grundstücksfläche
HAUS 1 - 118	117,55 m ²	489 m ²
HAUS 2 - 118	117,55 m ²	389 m ²
HAUS 3 - 118	117,55 m ²	389 m ²
HAUS 4 - 118	117,55 m ²	400 m ²
HAUS 5 - 118	117,55 m ²	464 m ²
HAUS 6 - 118	117,55 m ²	389 m ²
HAUS 7 - 118	117,55 m ²	374 m ²





ZUHAUSE IM GRÜNEN

bauWerkstatt Zehentner GmbH

Autmannsdorf 7, A- 5142 Eggelsberg


FN 441324g UID ATU69922603


Die in den Plänen angegebenen Längen- und Flächenmaße sind Rohbaumaße und Circa-Angaben. Diese sind unverbindlich und können sich im Zuge der Ausführungsplanung geringfügig verändern. Zeichnerische Darstellungen in den Plänen wie Einrichtungsgegenstände, Pflanzen, Grafiken sind exemplarisch aufzufassen und stellen daher keinen Vertragsbestandteil dar. Details zur Ausstattung entnehmen Sie bitte der Bau- und Ausstattungsbeschreibung.

LAGEPLAN

Maßstab 1:1.500

Planstand 23.01.2026

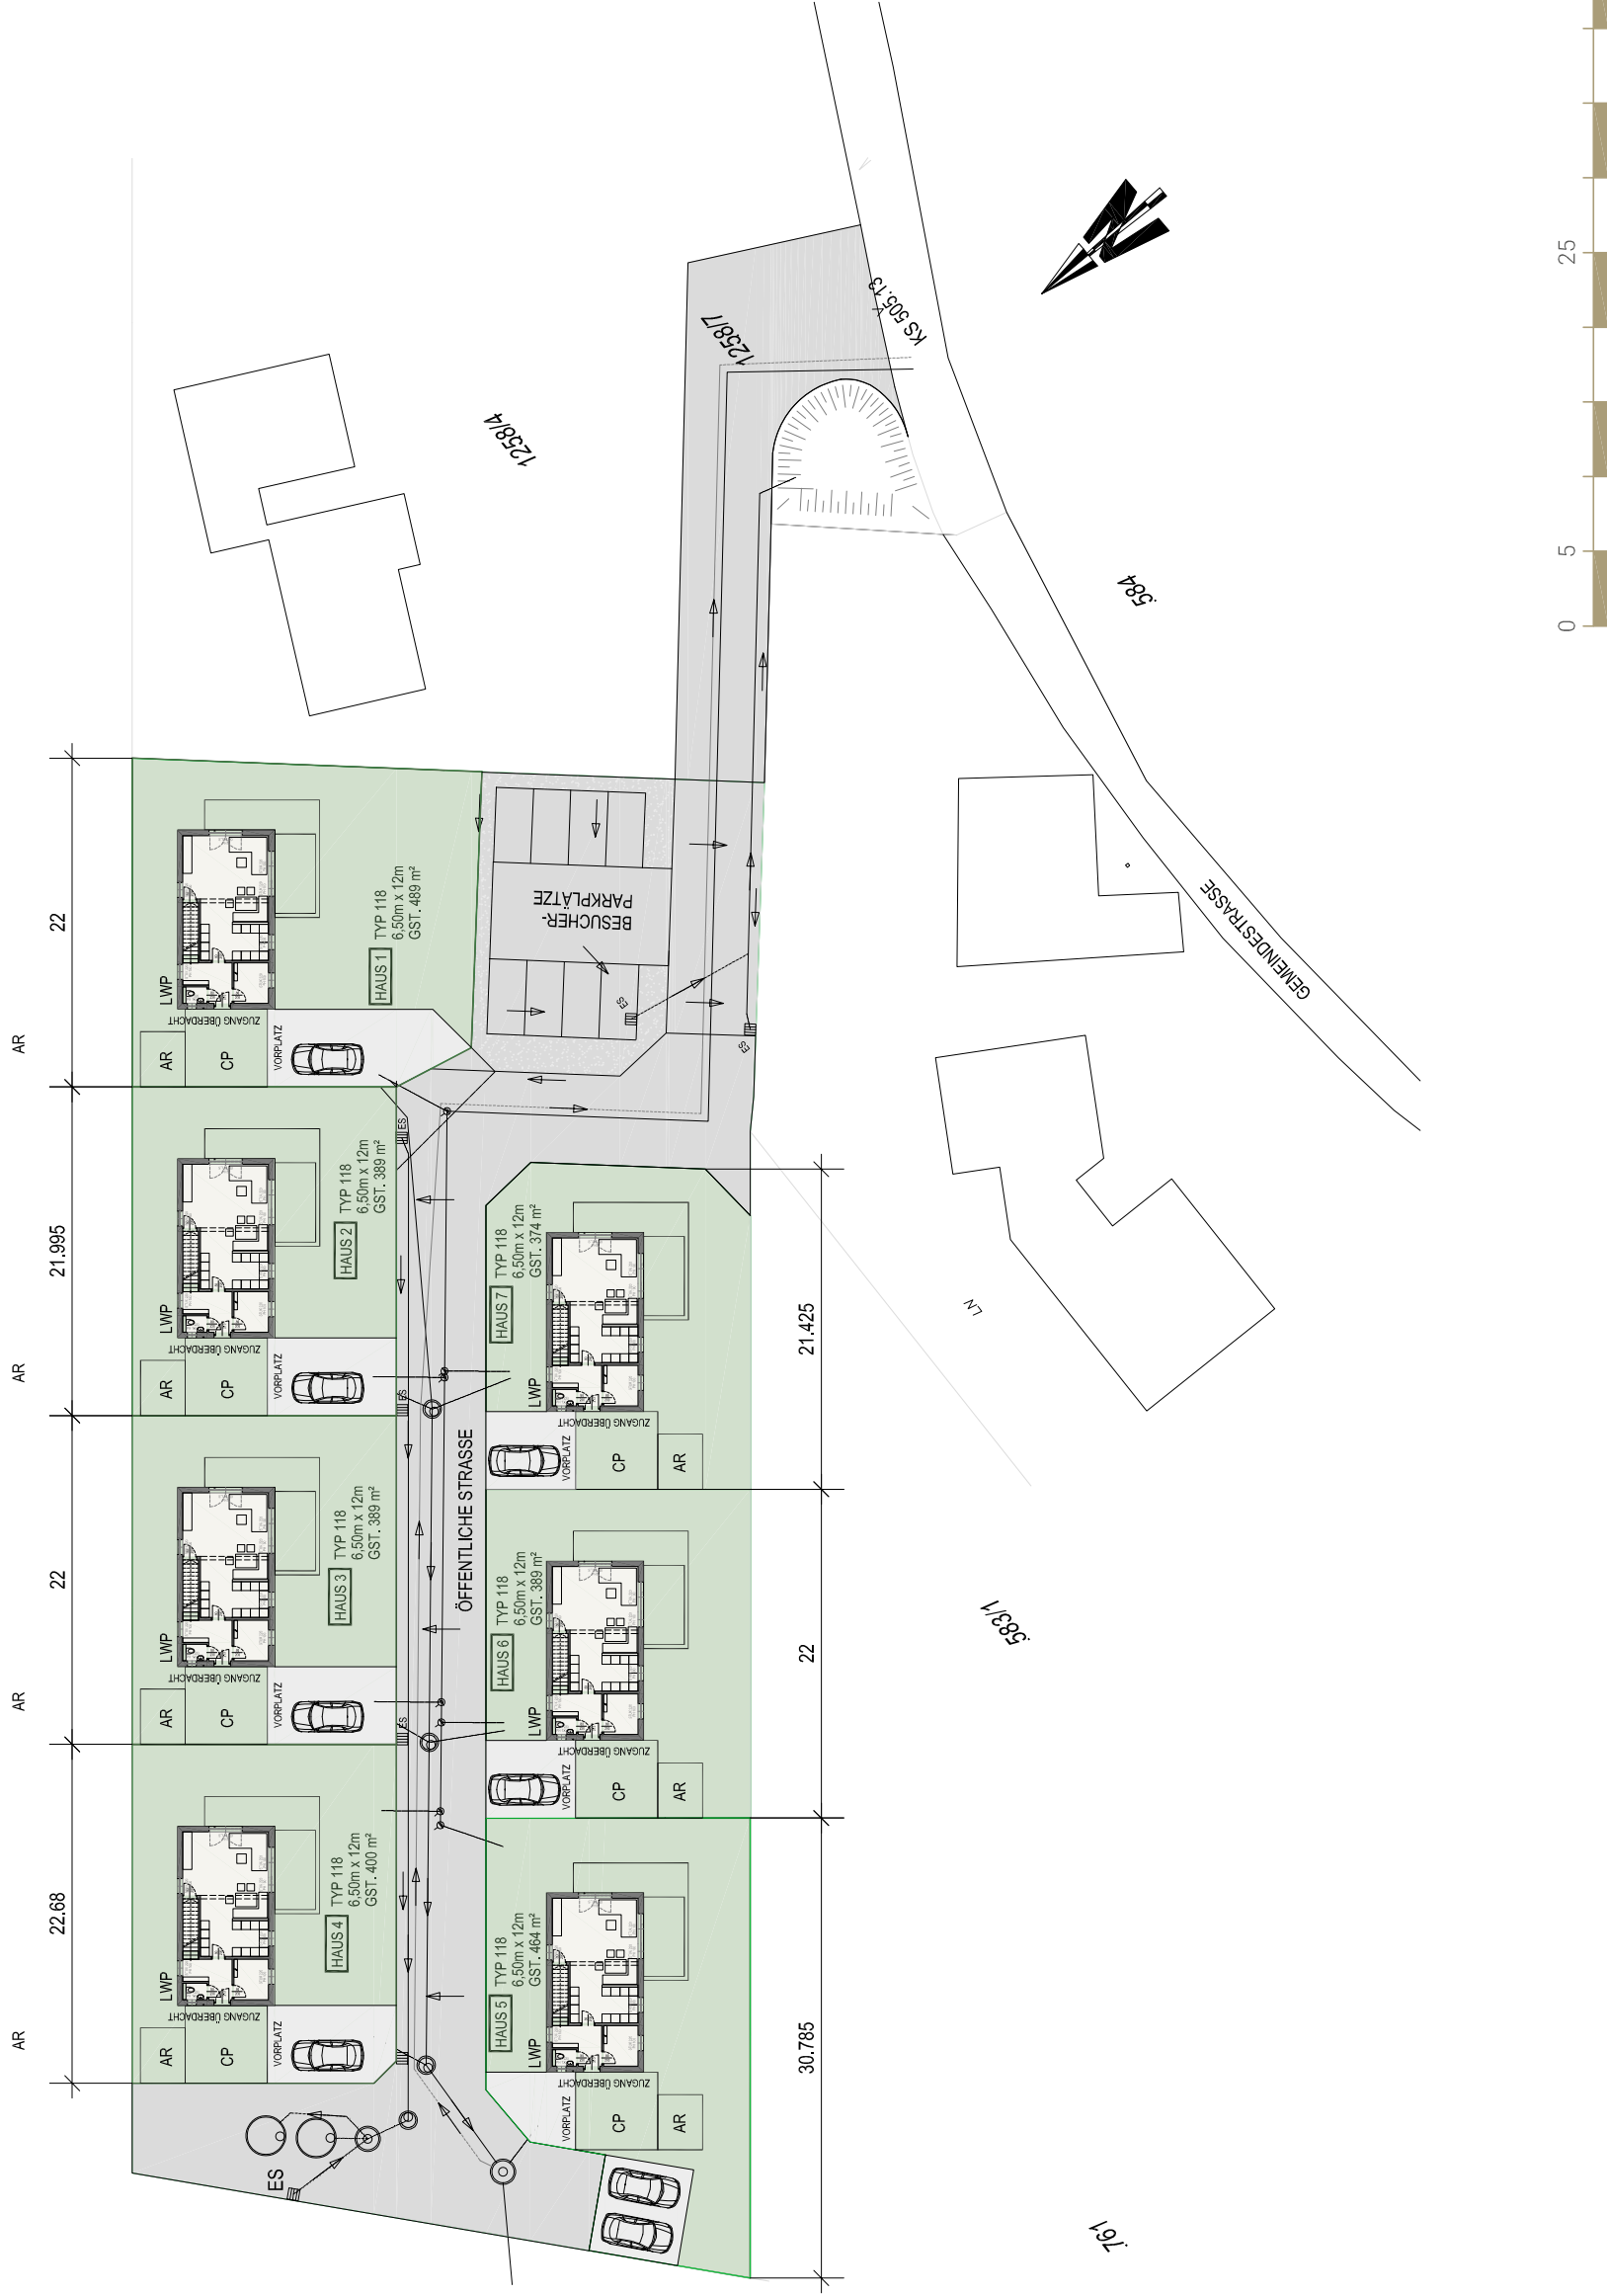

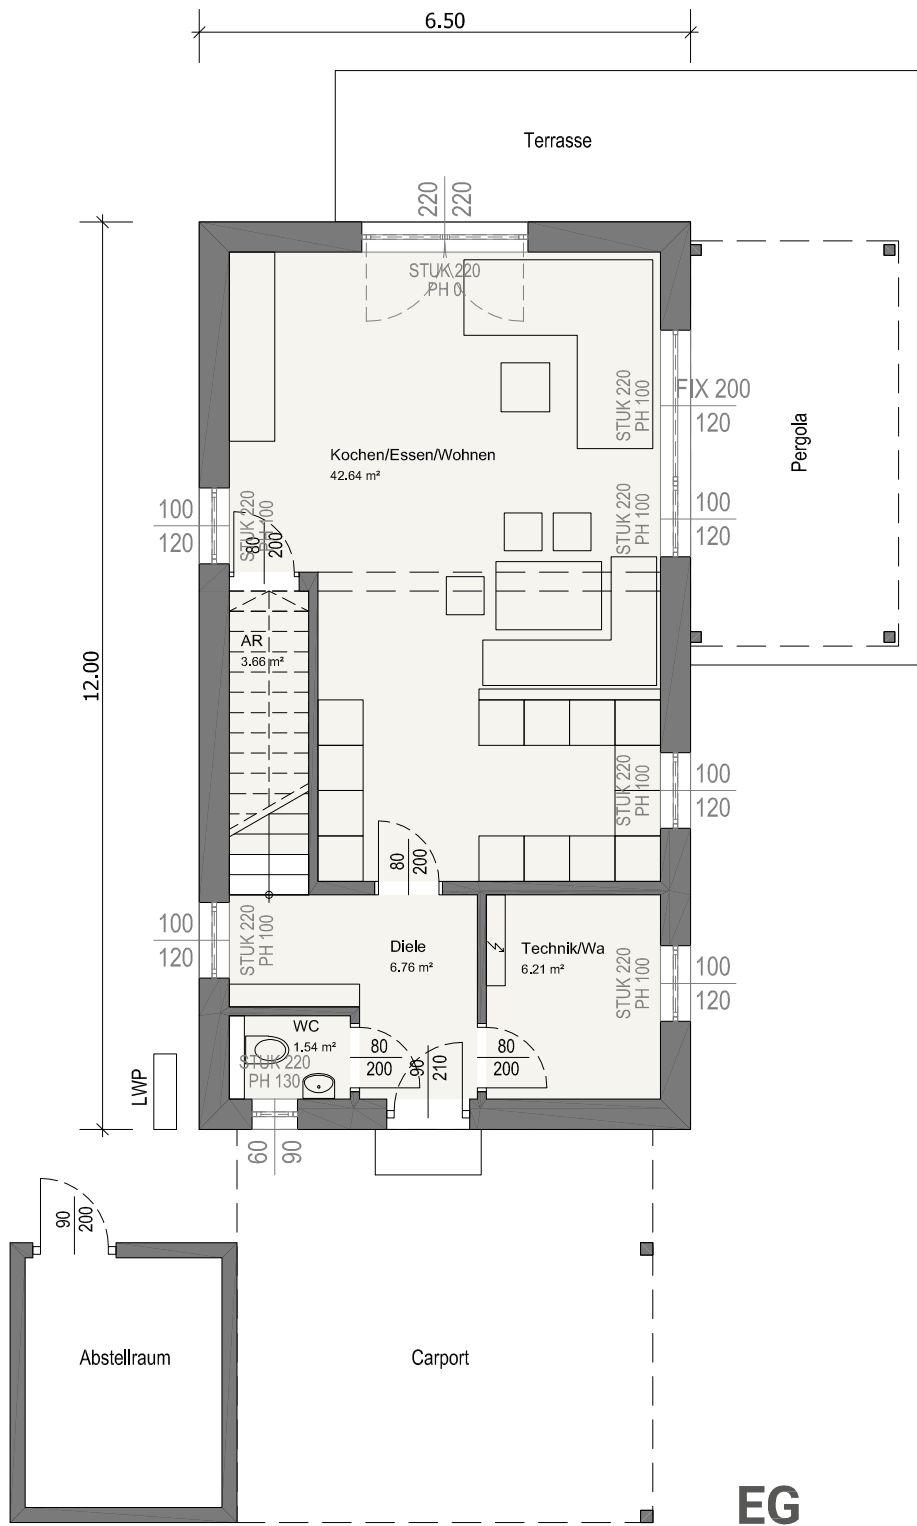

WNFL ERDGESCHOSS

AR	3,66 m²
DIELE	6,76 m²
KOCHEN/ESSEN/WOHNEN	42,64 m²
TECHNIK/WA	6,21 m²
WC	1,54 m²
	60,80 m²


WNFL OBERGESCHOSS

BAD	9,04 m²
ELTERN	17,10 m²
FLUR	7,27 m²
KIND 1	10,59 m²
KIND 2	12,75 m²
	56,75 m²

WNFL EG+OG = 117,55 m²

ZUHAUSE IM GRÜNEN



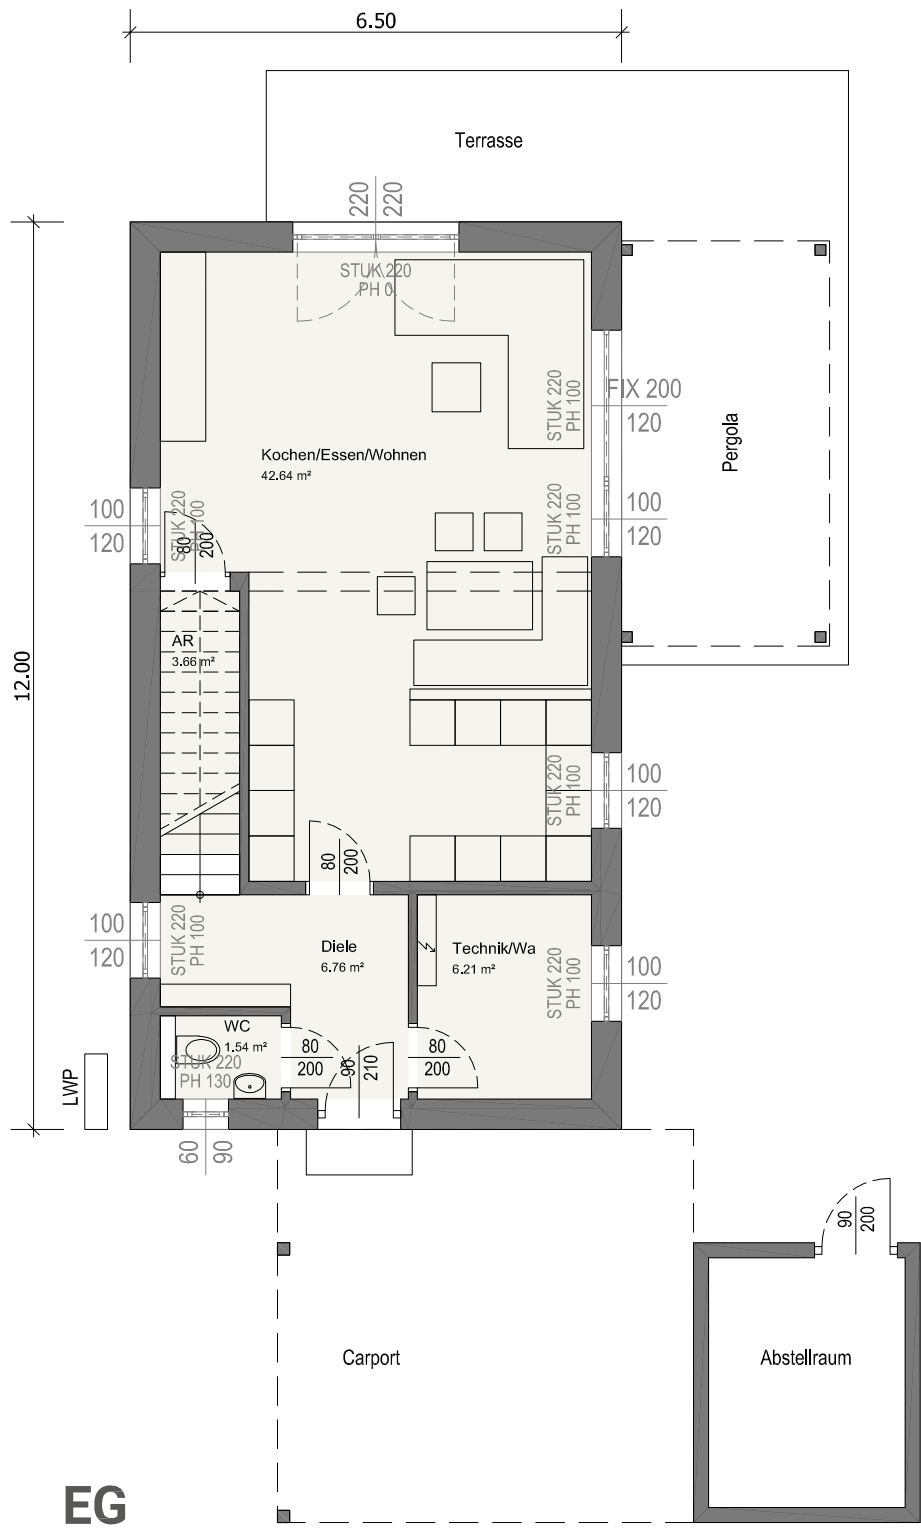

WNFL ERDGESCHOSS


AR	3,66 m²
DIELE	6,76 m²
KOCHEN/ESSEN/WOHNEN	42,64 m²
TECHNIK/WA	6,21 m²
WC	1,54 m²
	60,80 m²

WNFL OBERGESCHOSS

BAD	9,04 m²
ELTERN	17,10 m²
FLUR	7,27 m²
KIND 1	10,59 m²
KIND 2	12,75 m²
	56,75 m²

WNFL EG+OG = 117,55 m²

ZUHAUSE IM GRÜNEN

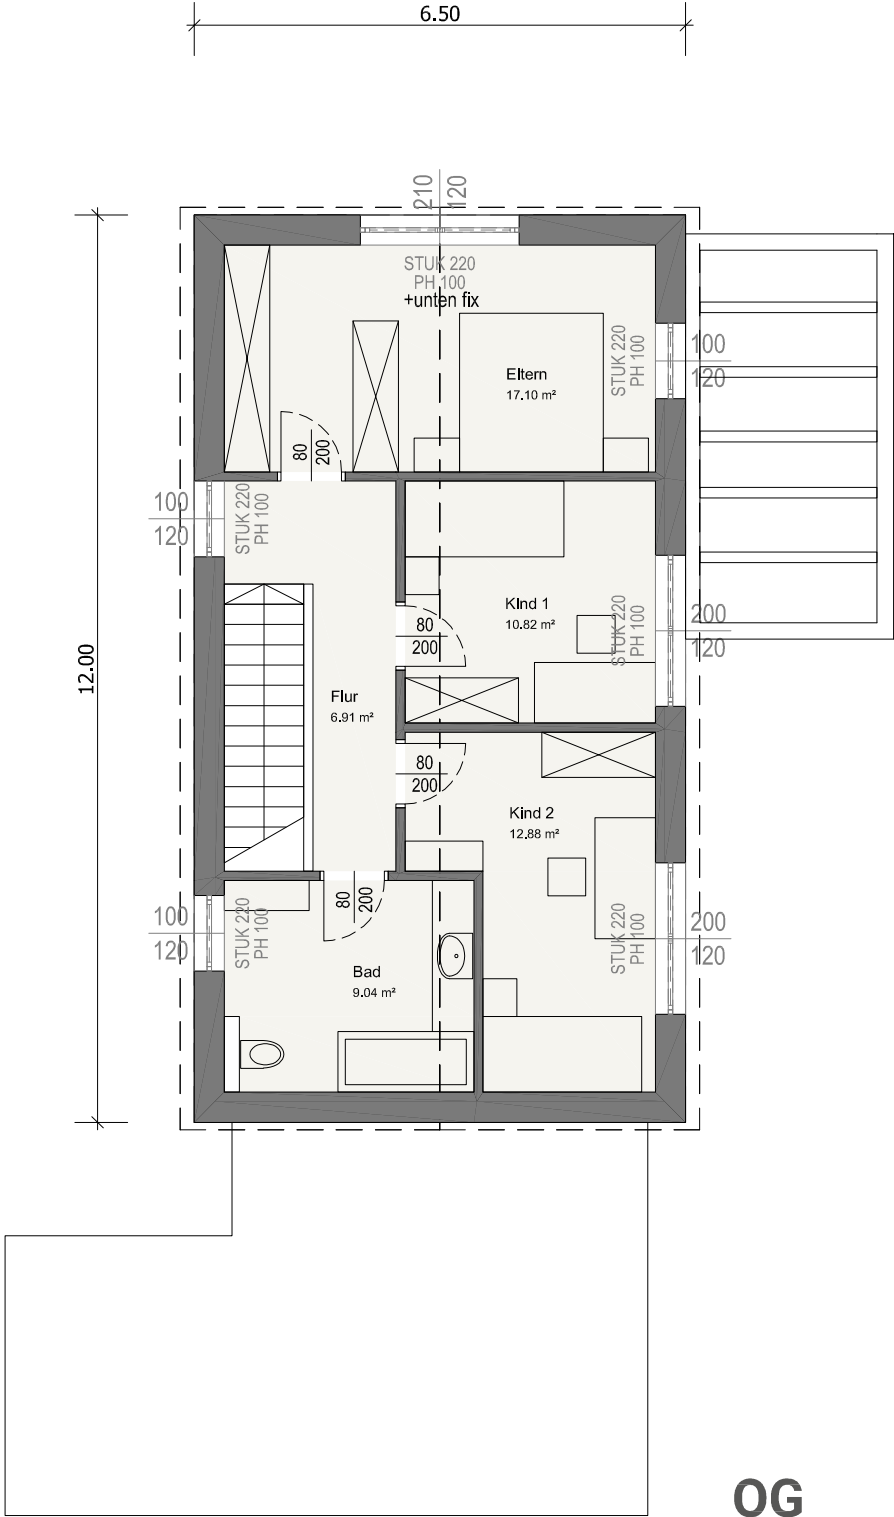

WNFL ERDGESCHOSS

AR	3,66 m²
DIELE	6,76 m²
KOCHEN/ESSEN/WOHNEN	42,64 m²
TECHNIK/WA	6,21 m²
WC	1,54 m²
	60,80 m²

WNFL OBERGESCHOSS


BAD	9,04 m²
ELTERN	17,10 m²
FLUR	7,27 m²
KIND 1	10,59 m²
KIND 2	12,75 m²
	56,75 m²

WNFL EG+OG = 117,55 m²

ZUHAUSE IM GRÜNEN

OG



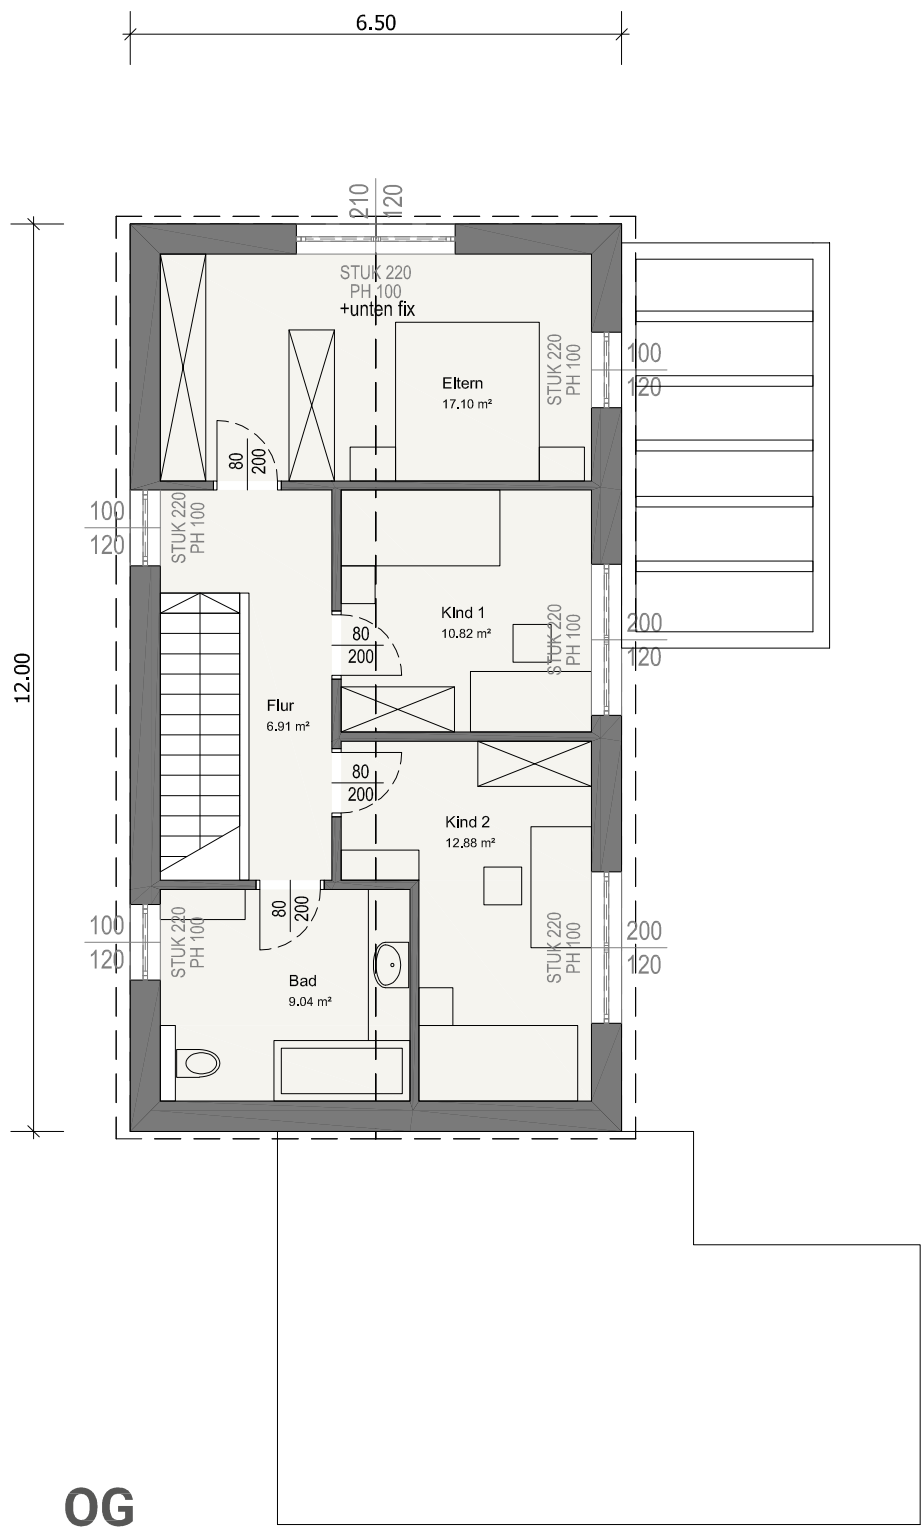

WNFL ERDGESCHOSS



AR	3,66 m²
DIELE	6,76 m²
KOCHEN/ESSEN/WOHNEN	42,64 m²
TECHNIK/WA	6,21 m²
WC	1,54 m²
	60,80 m²

WNFL OBERGESCHOSS

BAD	9,04 m²
ELTERN	17,10 m²
FLUR	7,27 m²
KIND 1	10,59 m²
KIND 2	12,75 m²
	56,75 m²

WNFL EG+OG = 117,55 m²



ZUHAUSE IM GRÜNEN

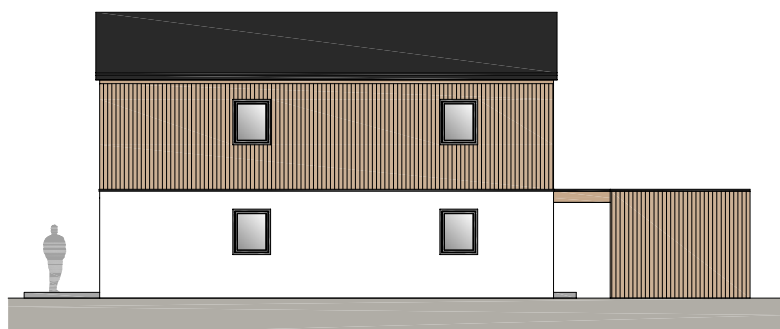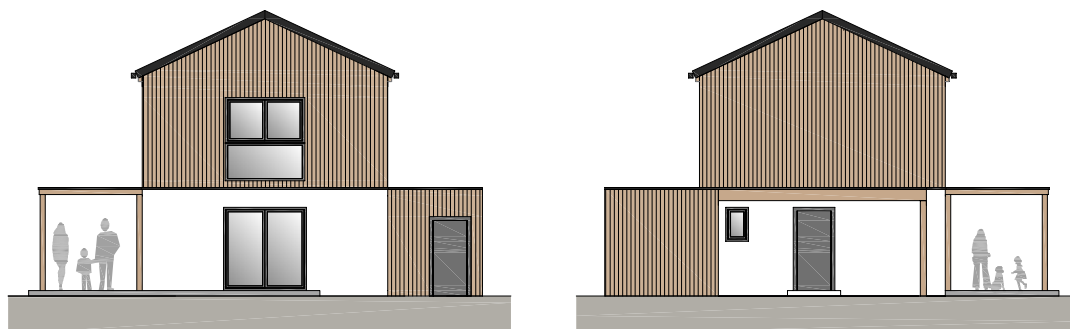

ANSICHTEN HÄUSER 1-4




ZUHAUSE IM GRÜNEN

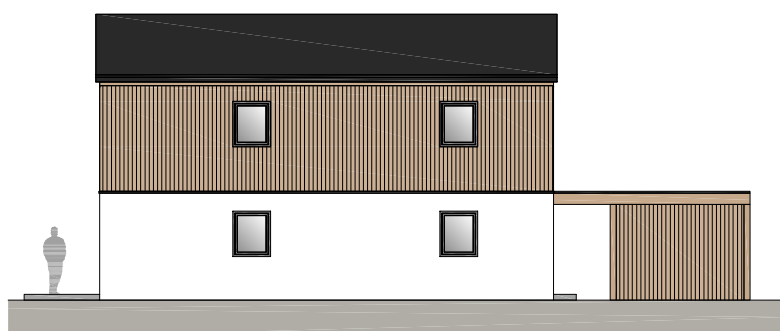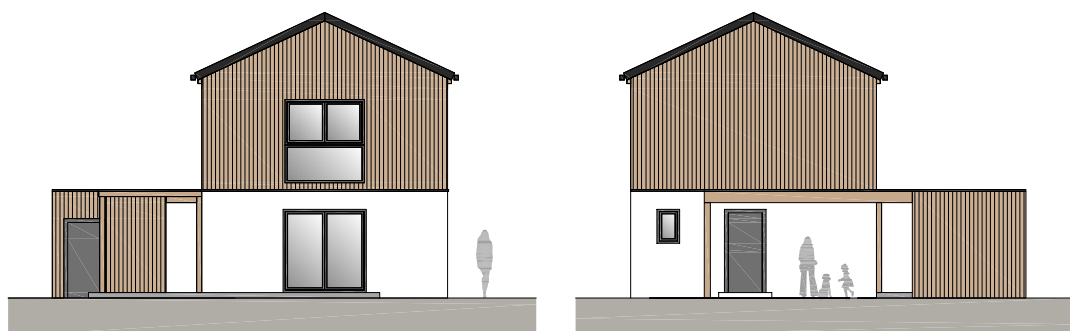

ANSICHTEN HÄUSER 5-7



ZUHAUSE IM GRÜNEN

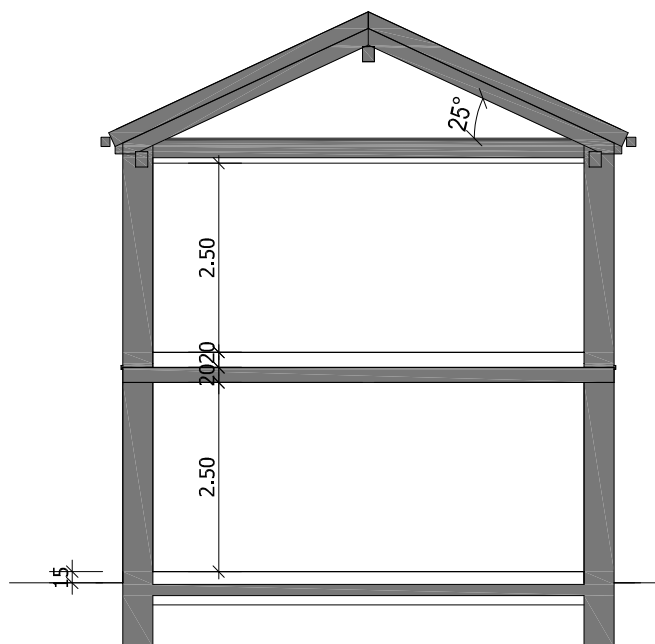

SCHNITT



VISUALISIERUNGSBEISPIEL



